


新川文化ホール ミラージュ ホール

大ホール舞台平面図

間口 16.40m
奥行き 15.65m
高さ 7~10m

平面図 S=1:100
舞台縮尺 1間

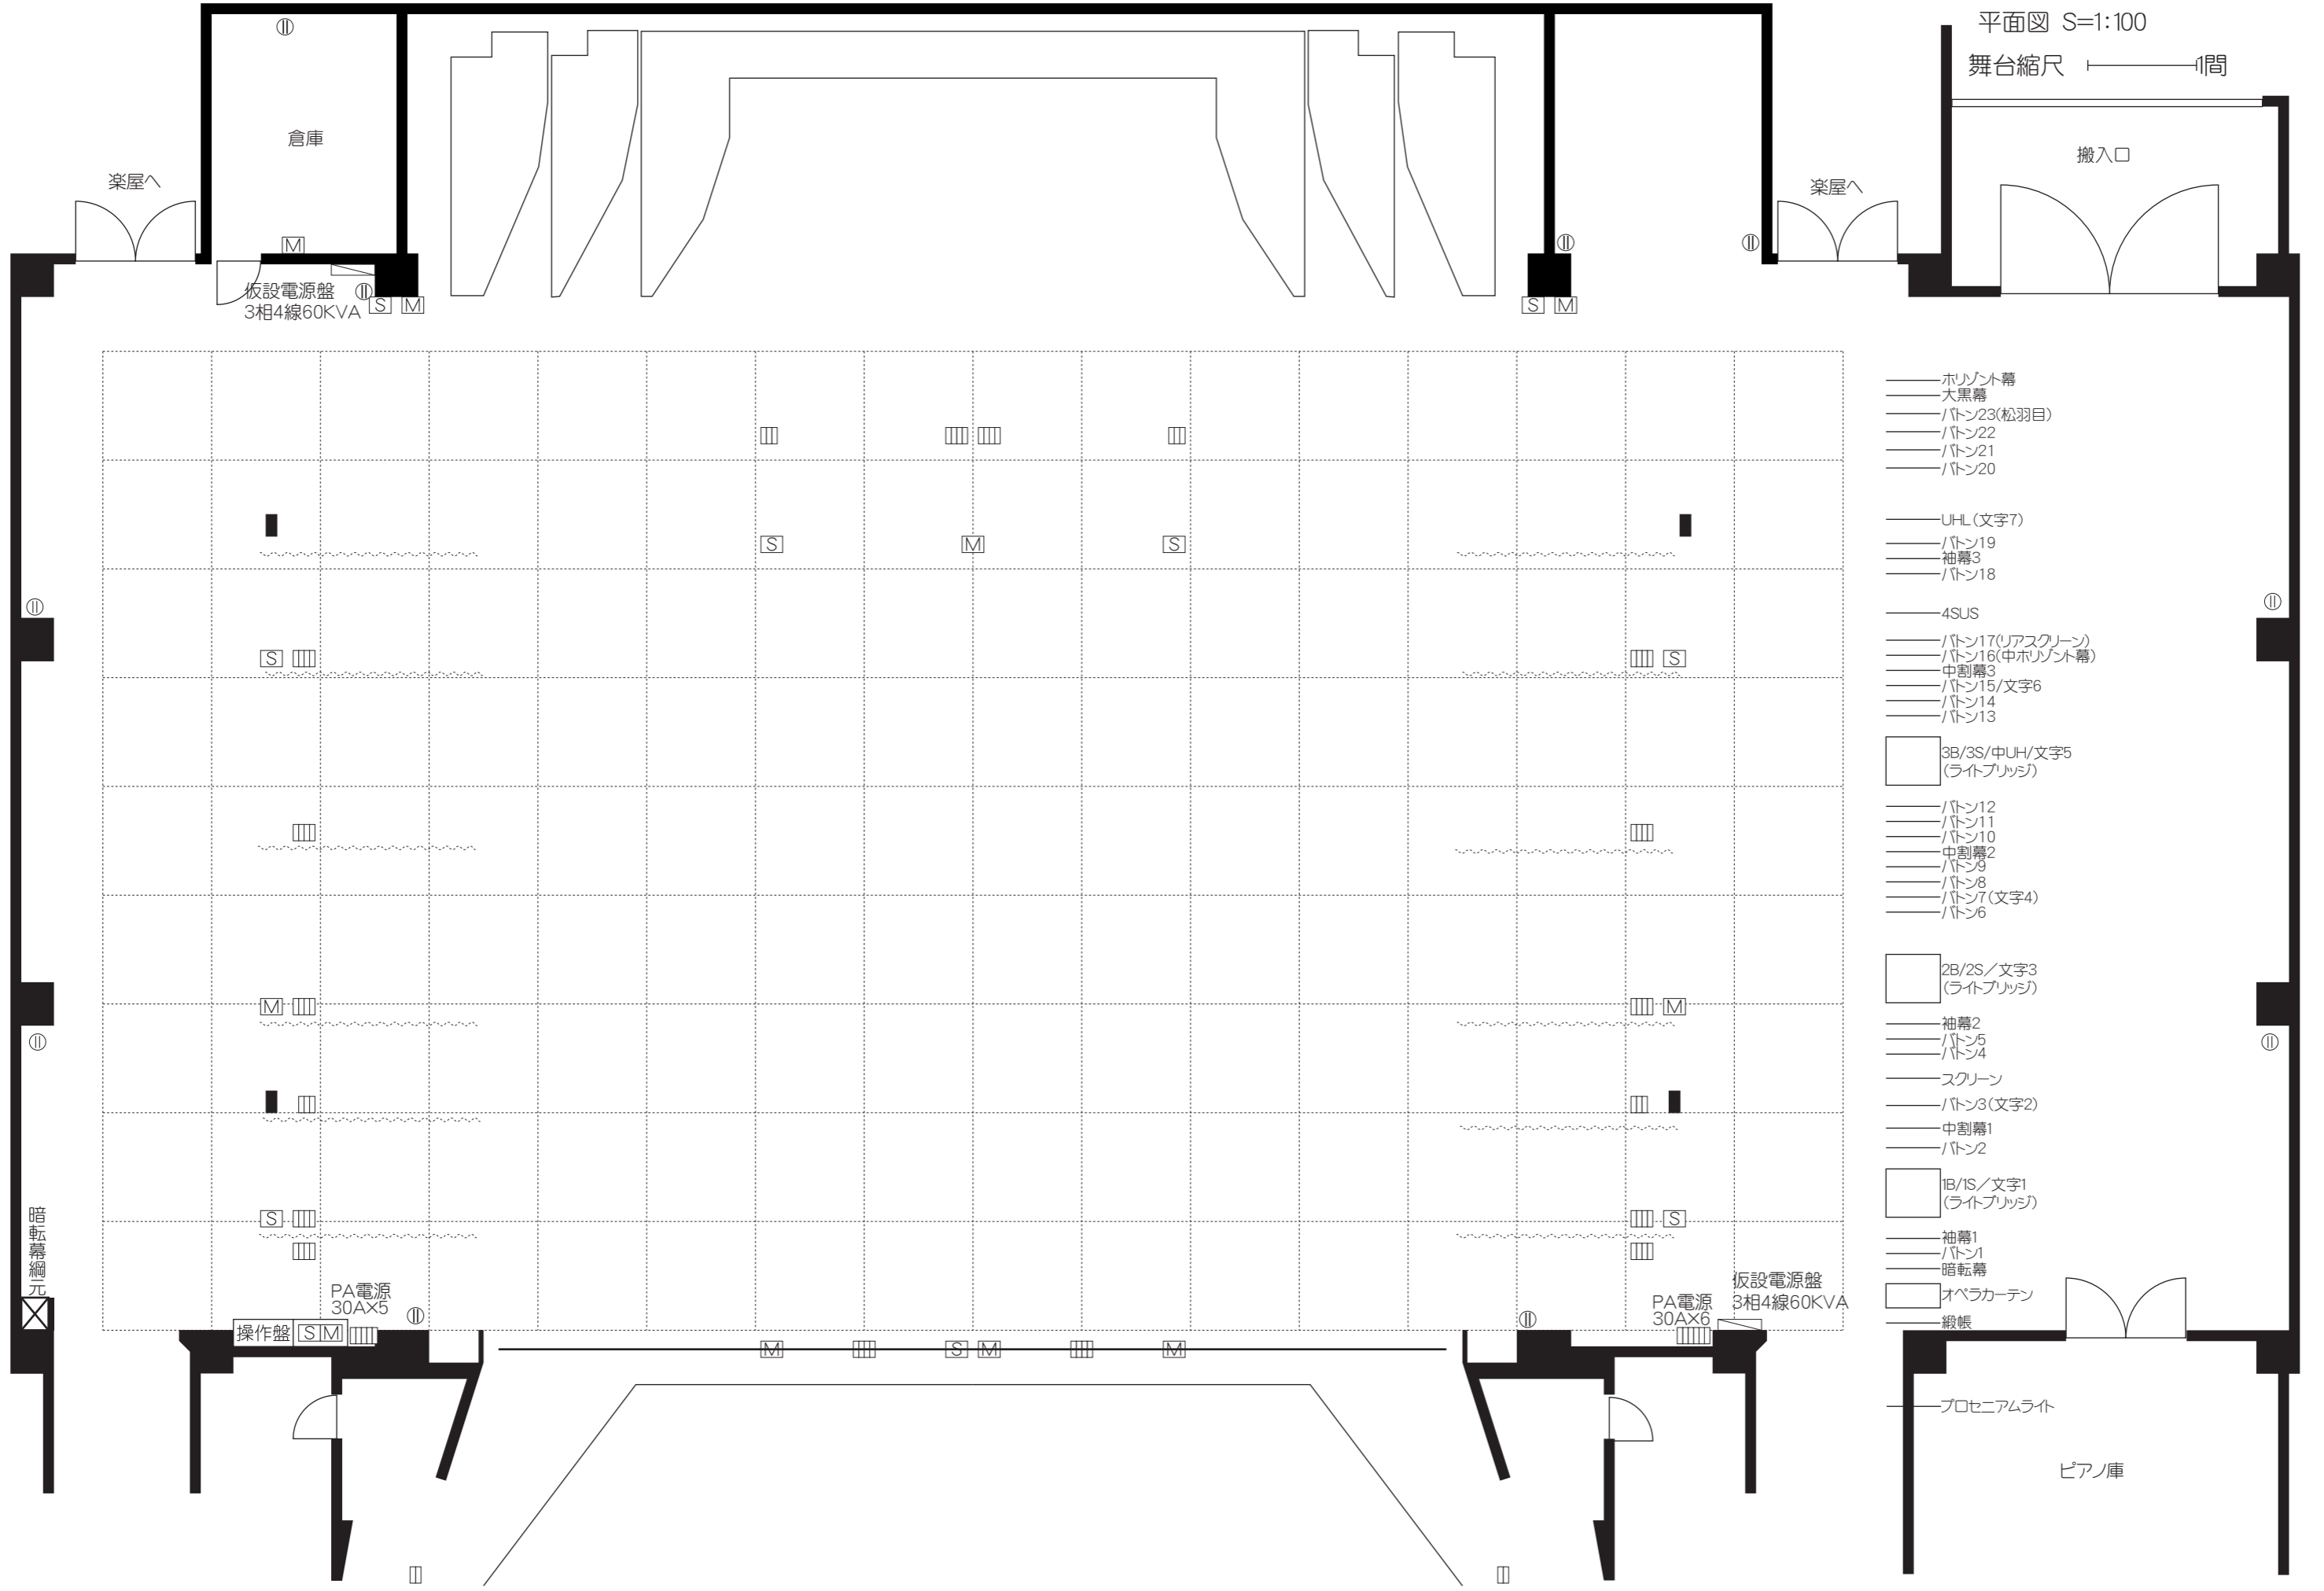

- ホリゾン幕
- 大黒幕
- パトン23(松羽目)
- パトン22
- パトン21
- パトン20

- UHL(文字7)
- パトン19
- 袖幕3
- パトン18

- 4SUS
- パトン17(リアスクリーン)
- パトン16(中ホリゾン幕)
- 中割幕3
- パトン15/文字6
- パトン14
- パトン13

- 3B/3S/中UH/文字5 (ライトブリッジ)
- パトン12
- パトン11
- パトン10
- 中割幕2
- パトン9
- パトン8
- パトン7(文字4)
- パトン6

- 2B/2S/文字3 (ライトブリッジ)
- 袖幕2
- パトン5
- パトン4
- スクリーン
- パトン3(文字2)
- 中割幕1
- パトン2

- 1B/1S/文字1 (ライトブリッジ)
- 袖幕1
- パトン1
- 暗転幕
- オペラカーテン
- 緞帳

- プロセシアムライト