

新川文化ホール ミラージュ ホール

照明設備一覧(大ホール)

間口 16.40m、奥行 15.65m、高さ 7~10m

平面図 S=1:100

舞台縮尺 1:100


| 調光設備 | 調光卓 マリネットII(Ver.3.06C) | |
|------------|------------------------|---------|
| 総容量 500kVA | シーンメモリー | 1000S |
| 回路数 373回路 | トータルクロスフェーダー | 1組 |
| 3kw 279回路 | オーバークロスフェーダー | 1組 |
| 4kw 68回路 | サブクロスフェーダー | 3組 |
| 6kw 16回路 | サブマスターフェーダー | 20本 |
| 6kw 10回路 | プレセットフェーダー | 120本×3段 |
| COMOS対応 | | |

| スポットライト | 大 | 小 | 計 | |
|----------------------------------|---------|-----|----|-----|
| T-1 | 500W | 7 | 3 | 10 |
| CSQ | 500W | 6 | 9 | 15 |
| CSQ | 1000W | 118 | 59 | 177 |
| FO | 500W | 5 | 10 | 15 |
| FO | 1000W | 90 | 46 | 136 |
| FO | 1500W | 12 | 8 | 20 |
| HEQ250S | 1000W | 10 | 10 | 10 |
| ECO-III5C | 1000W | 10 | 10 | 10 |
| ECO-III7C | 1000W | 40 | 8 | 48 |
| ECO-III10C | 1000W | 10 | 10 | 20 |
| Source Four | 500W | 14 | 14 | 14 |
| レンズ 19° 2台、26° 12台、36° 8台、50° 2台 | | | | |
| ITO | 650W | 20 | 20 | 40 |
| アイリス | | | | |
| SPH-II | M-1000W | 10 | 10 | 10 |
| PAR64 | VN-500W | 10 | 10 | 10 |
| FP | N-500W | 30 | 30 | 30 |
| スピナー(PAR36付) | 500W | 4 | 4 | 4 |
| ミニプル | 500W×2 | 8 | 8 | 8 |
| RIKURI ECR2-26C | 750W | 12 | 12 | 12 |

| スタンド類 | 大 | 小 | 計 |
|-----------------|----|----|----|
| ロースタンド105-3 | 6 | 6 | 6 |
| 3又2段スタンド | 24 | 6 | 30 |
| 3又2段スタンド(キャスター) | 8 | 2 | 10 |
| 3又3段スタンド(9尺) | 3 | 1 | 4 |
| 3又3段スタンド(12尺) | 3 | 1 | 4 |
| 3又3段スタンド(731型) | 4 | 4 | 4 |
| 平置ベース | 25 | 15 | 40 |
| 3連アーム | 4 | 4 | 4 |
| ロングハンガー | 8 | 2 | 10 |
| 自在ハンガー | 8 | 2 | 10 |

| 特殊効果器類 | 大 | 小 | 計 |
|---|----------|----|----|
| EQS-10 | 1000W | 2 | 2 |
| EQS-20 | 2000W | 4 | 4 |
| EMS-5 | HMI 575W | 1 | 1 |
| ディスクマシン | 4 | 4 | 4 |
| スパイラルマシン | 2 | 2 | 2 |
| フィルムマシン | 2 | 2 | 2 |
| プリズムマシン | 1 | 1 | 1 |
| カレイドマシン | 2 | 2 | 2 |
| フッカーマシン | 2 | 2 | 2 |
| スライドキャリア | 3 | 3 | 3 |
| デイマージャー | 1 | 1 | 1 |
| 先玉 OL-4:4個、OL-6:4個、OL-10:2個、OL-12:4個、OL-16:2個、AL-10:2個、OL-4S:1個 | | | |
| RCCカラースクローラー | 14 | 14 | 14 |
| 波マシン(500W×2) | 4 | 4 | 4 |
| ドラムマシン | 2 | 2 | 2 |
| ストロボマシン | 4 | 4 | 4 |

| | | | |
|--------------|----|----|----|
| ミラーボール 60φ | 1 | 1 | 1 |
| ミラーボール 30φ | 1 | 1 | 1 |
| ミラーボール 楕円 | 1 | 1 | 1 |
| ドライアイスマシン | 2 | 2 | 2 |
| スモークマシン ロスコ | 2 | 2 | 2 |
| スモークマシン DF50 | 1 | 1 | 1 |
| ITQフロントローラー | 3 | 3 | 3 |
| カラーホイール | 6 | 6 | 6 |
| セントレスマシン | 12 | 12 | 12 |
| スライドチェンジャー | 12 | 12 | 12 |

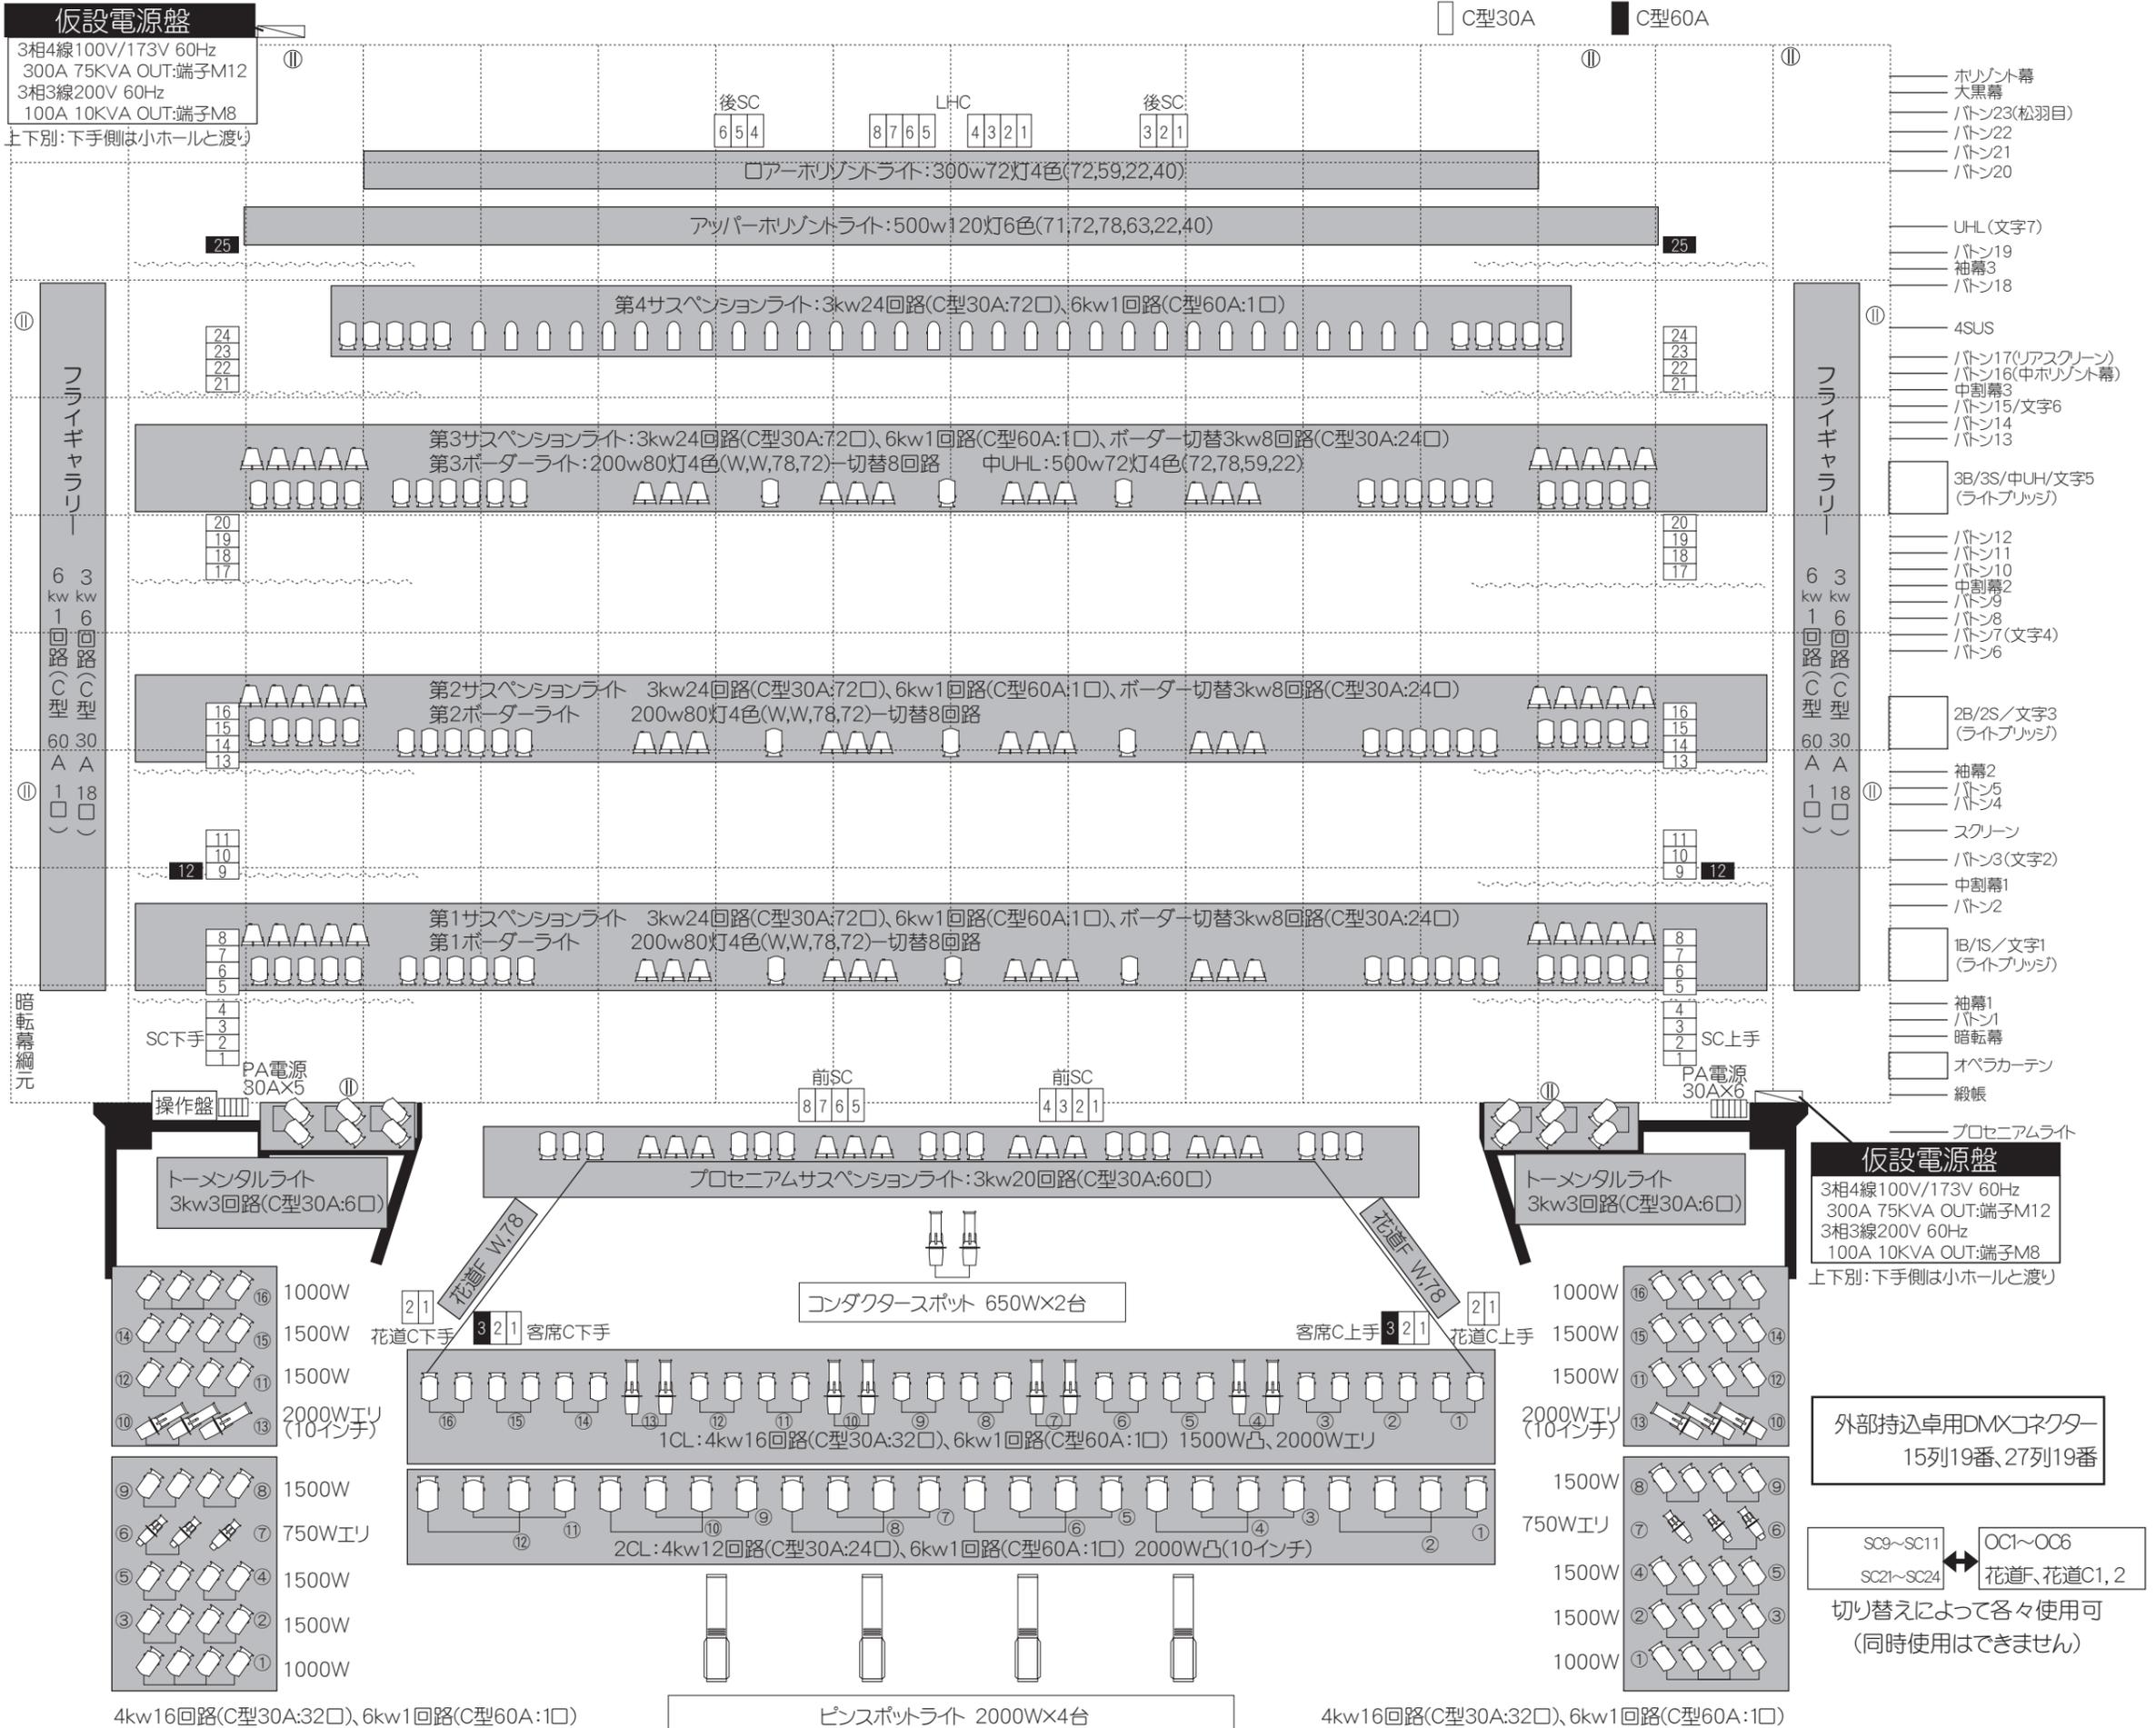

- ホリゾン幕
- 大黒幕
- パトーン23(松羽目)
- パトーン22
- パトーン21
- パトーン20
- UHL(文字7)
- パトーン19
- 袖幕3
- パトーン18
- 4SJS
- パトーン17(リアスクリーン)
- パトーン16(中ホリゾン幕)
- 中割幕3
- パトーン15/文字6
- パトーン14
- パトーン13
- 3B/3S/中UH/文字5
(ライトブリッジ)
- パトーン12
- パトーン11
- パトーン10
- 中割幕2
- パトーン9
- パトーン8
- パトーン7(文字4)
- パトーン6
- 2B/2S/文字3
(ライトブリッジ)
- 袖幕2
- パトーン5
- パトーン4
- スクリーン
- パトーン3(文字2)
- 中割幕1
- パトーン2
- 1B/1S/文字1
(ライトブリッジ)
- 袖幕1
- パトーン1
- 暗転幕
- オペラカーテン
- 緞帳
- プロセニウムライト