


新川文化ホール ミラージュ ホール

小ホール舞台平面図

間口 11m
奥行 9.65m
高さ 6m

平面図 S=1:100
舞台縮尺 1間

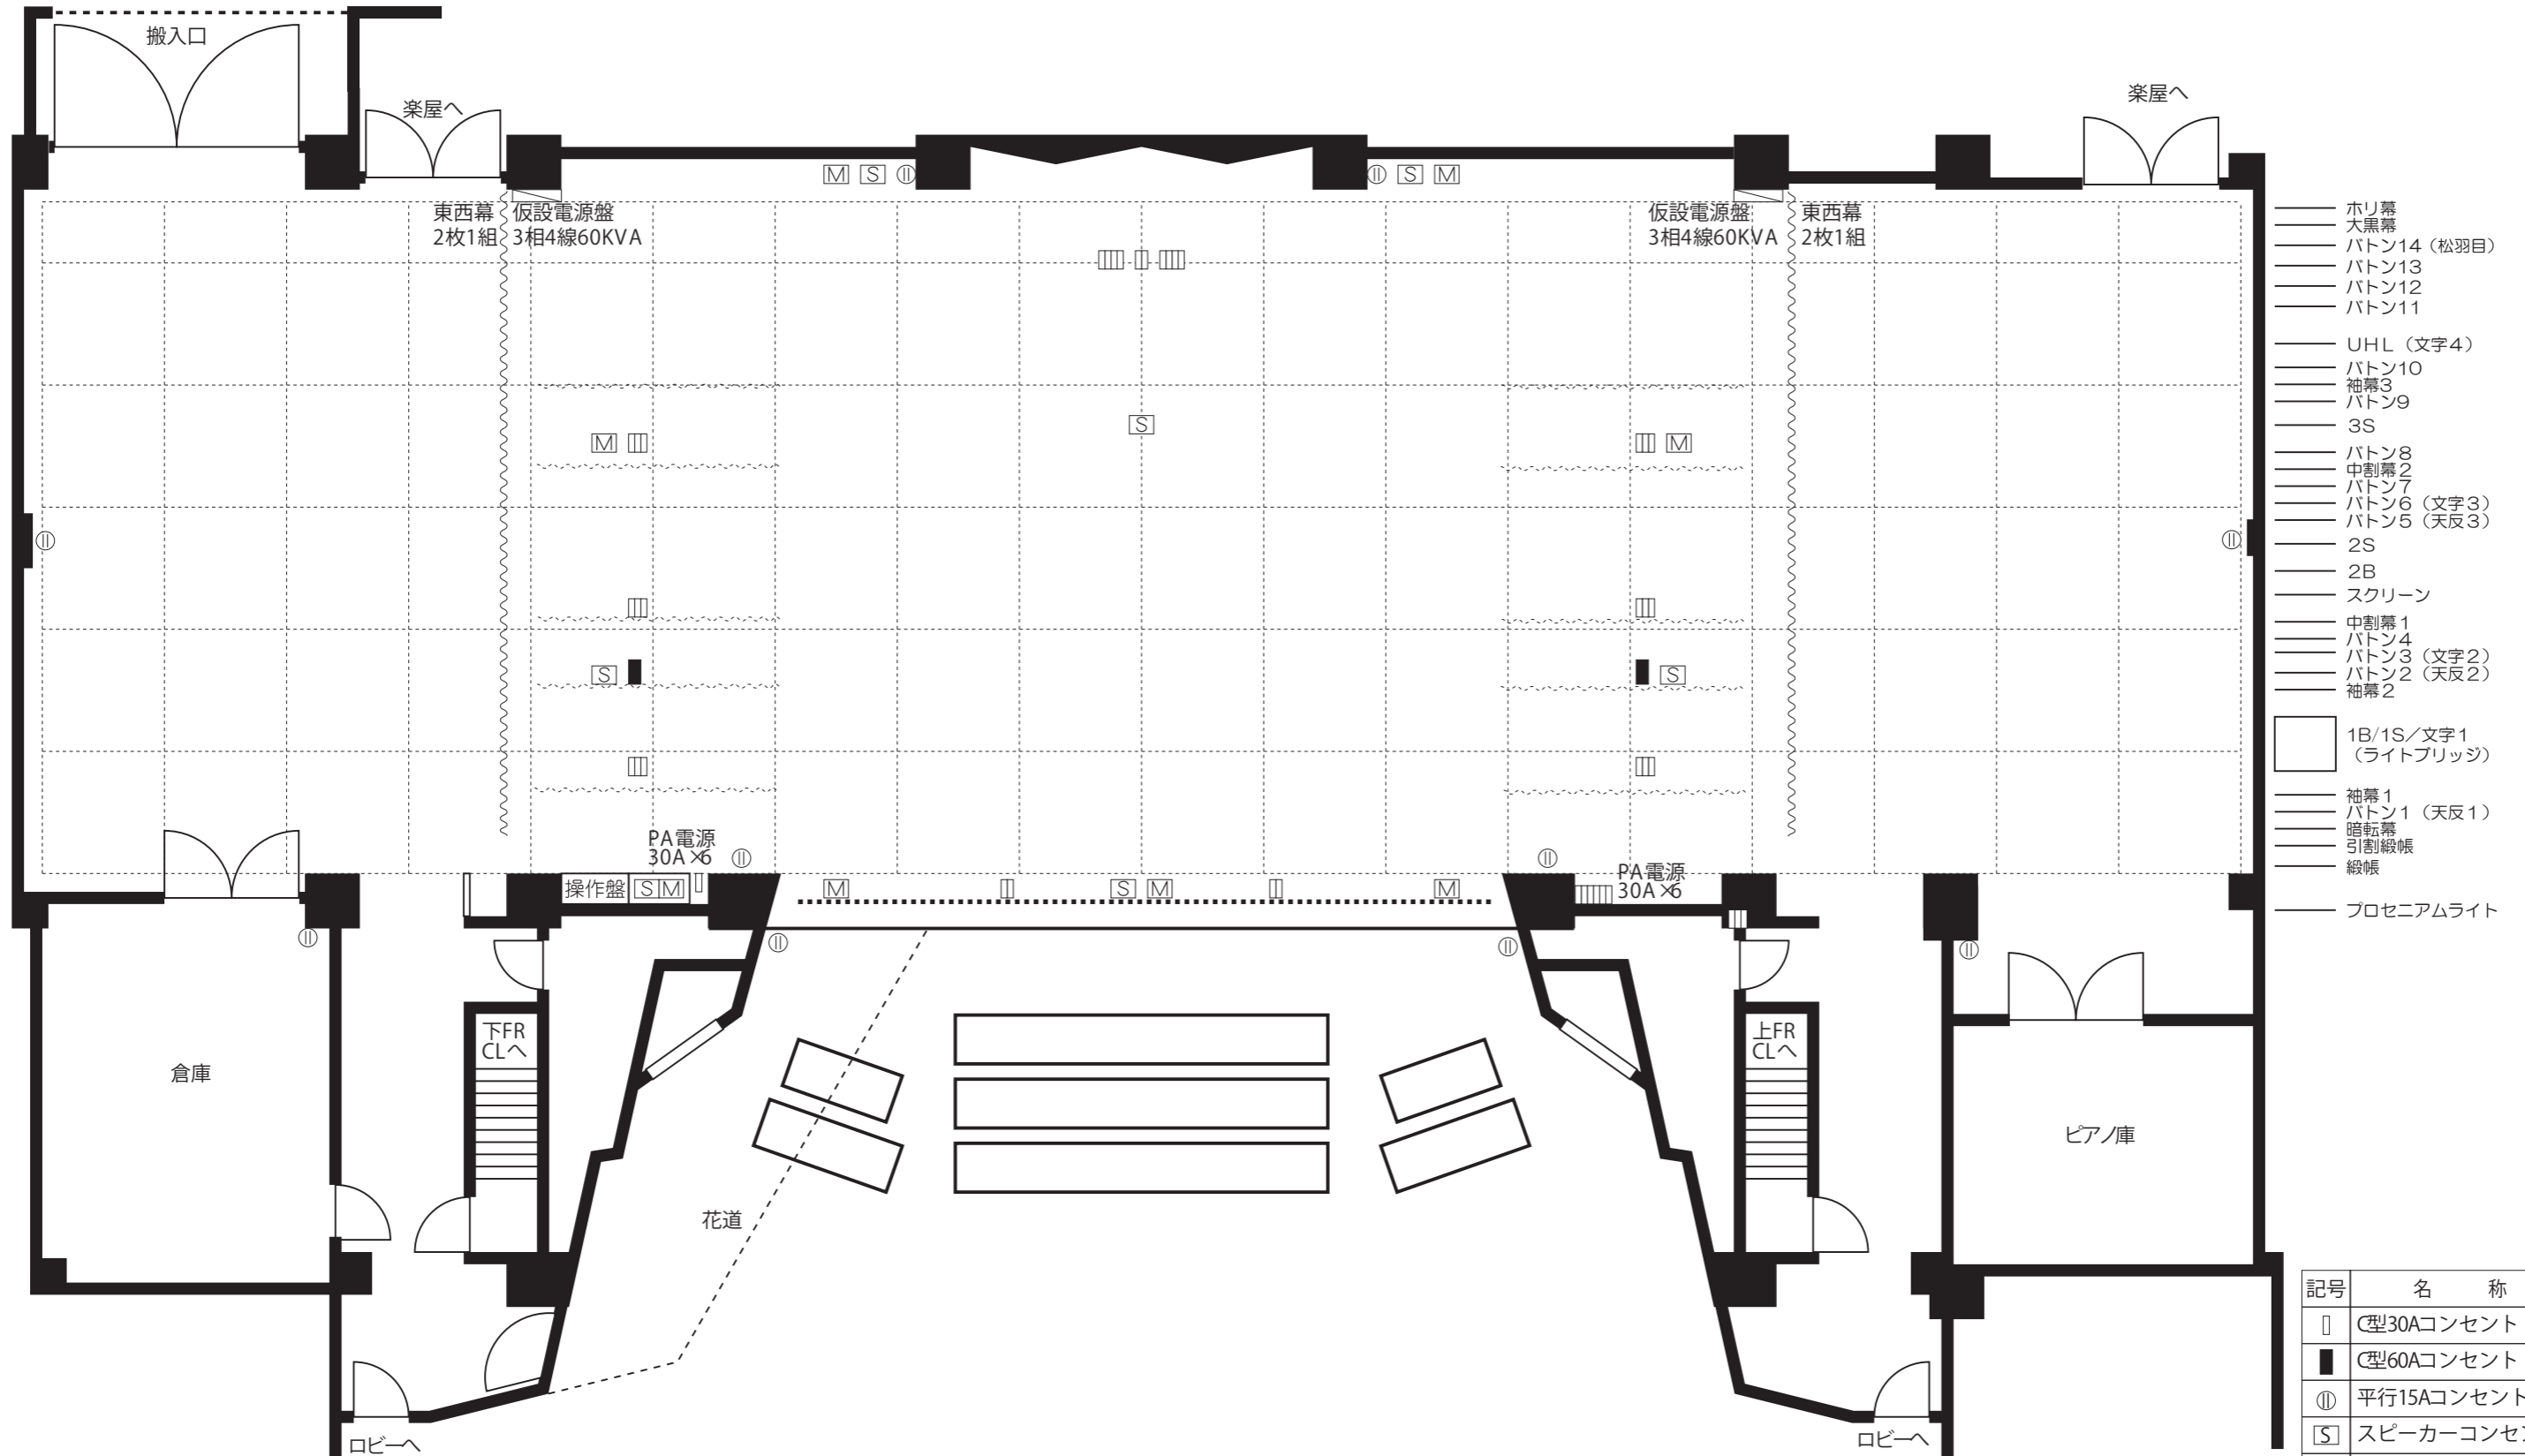

- ホリ幕
- 大黒幕
- バトン14 (松羽目)
- バトン13
- バトン12
- バトン11
- UHL (文字4)
- バトン10
- 袖幕3
- バトン9
- 3S
- バトン8
- 中割幕2
- バトン7
- バトン6 (文字3)
- バトン5 (天反3)
- 2S
- 2B
- スクリーン
- 中割幕1
- バトン4
- バトン3 (文字2)
- バトン2 (天反2)
- 袖幕2
- 1B/1S/文字1 (ライトブリッジ)
- 袖幕1
- バトン1 (天反1)
- 暗転幕
- 引割縦帳
- 縦帳
- プロセニウムライト

記号	名称
□	C型30Aコンセント
■	C型60Aコンセント
Ⓜ	平行15Aコンセント
S	スピーカーコンセント
M	マイクコンセント
16	16chマルチコンセント