


# 新川文化ホール ミラージュ ホール

## 小ホール舞台平面図

間口 11m  
奥行 9.65m  
高さ 6m

平面図 S=1:100

舞台縮尺 1間

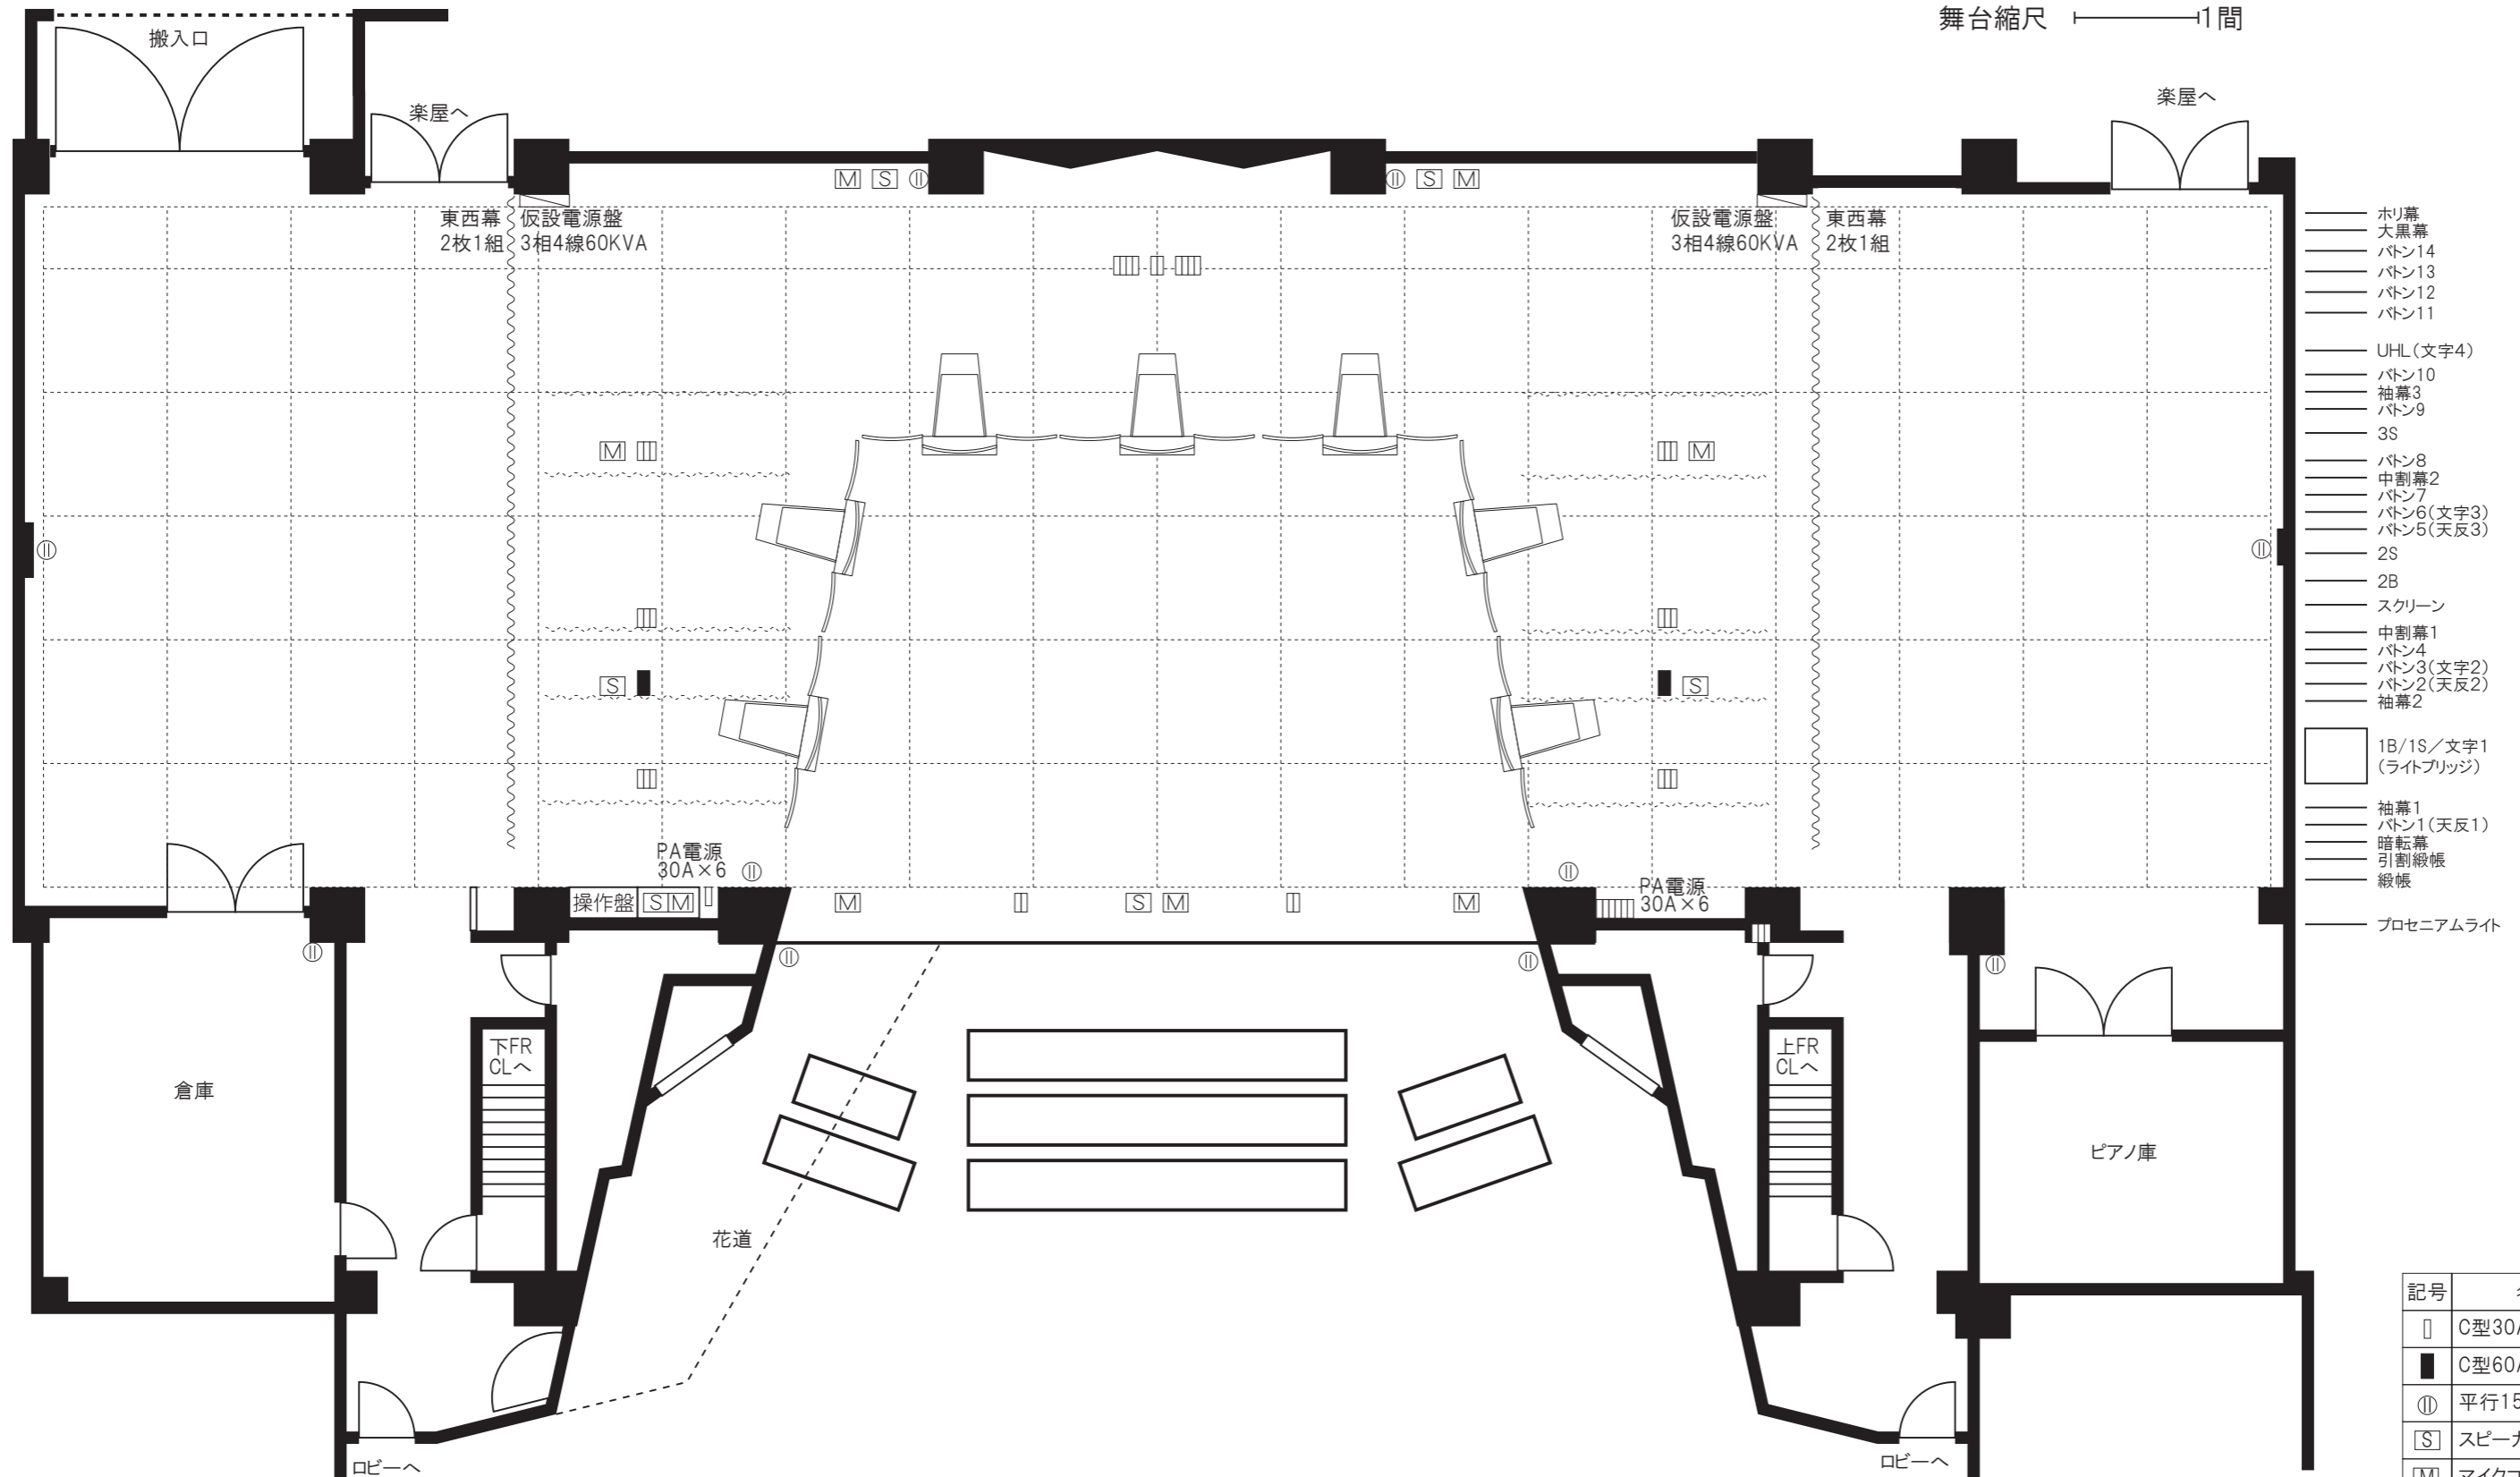

- ホリ幕
- 大黒幕
- バトン14
- バトン13
- バトン12
- バトン11
- UHL(文字4)
- バトン10
- 袖幕3
- バトン9
- 3S
- バトン8
- 中割幕2
- バトン7
- バトン6(文字3)
- バトン5(天反3)
- 2S
- 2B
- スクリーン
- 中割幕1
- バトン4
- バトン3(文字2)
- バトン2(天反2)
- 袖幕2
- 1B/1S/文字1 (ライトブリッジ)
- 袖幕1
- バトン1(天反1)
- 暗転幕
- 引割緞帳
- 緞帳
- プロセニウムライト

記号	名称
□	C型30Aコンセント
■	C型60Aコンセント
⓪	平行15Aコンセント
Ⓢ	スピーカーコンセント
Ⓜ	マイクコンセント
Ⓜ	16chマルチコンセント