新川文化ホ~ル ミラ~ジュ ホ~ル　照明設備一覧（小ホール）

間　口　11m
奥　行　9.65m
高　サ　6m

平面図　S＝1：100
舞台縮尺　1間

調光設備	調光卓 ETC Element
総容量 250KAV	シーンメモリー 10000S
回路数 132回路	グランドマスター 1本
3kw 16回路	サブマスターフェーダ 60本×5面
4kw 10回路	プリセットフェーダー 40本
6kw 2回路	
6kw 4回路	
持込卓用DMXミキサー（調光室内に常設）	

スポットライト		大	小	計
T-1	500W		10	10
CSQ	500W	9	6	15
CSQ	1000W	114	58	172
FQ	500W	5	10	15
FQ	1000W	90	46	136
FQ	1500W	12	8	20
HEQ250S	1000W	10		10
ECQ-Ⅲ5C	1000W		10	10
ECQ-Ⅲ7C	1000W	40	8	48
ECQ-Ⅲ10C	1000W	10	10	20
Source Four	500W	14		14
レンズ　19° 2台、26° 12台、36° 14台、50° 2台				
ITO	650W	18	21	39
アイリス		4		4
SPH-Ⅱ	M-1000W	10		10
	N-1000W	40	30	70
PAR64	VN-500W		10	10
	N-500W	30		30
FP	500W	6	4	10
スピナー(PAR36付)		4		4
ミニブル	500W×2	8		8
RIKURI ECR2-26C	750W	12		12

スタンド類	大	小	計
ロースタンド105-3	6		6
3又2段スタンド	20	10	30
3又2段スタンド(キャスター)	7	3	10
3又3段スタンド(9尺)	4		4
3又3段スタンド(12尺)	3	1	4
3又3段スタンド(731型)	4		4
平置ベース	25	15	40
3連アーム	4		4
ロングハンガー	8	2	10
自在ハンガー	8	2	10

特殊効果器類		大	小	計
EQS-10	1000W	1		1
EQS-20	2000W	4		4
EMS-5	HMI 575W	1		1
ディスクマシン		4		4
スパイラルマシン		2		2
フィルムマシン		2		2
プリズムマシン		1		1
カレイドマシン		2		2
フリッカーマシン		2		2
スライドキャリア		3		3
ディマーシャッター		1		1
先玉　OL-4:4個、OL-6:4個、OL-10:2個、OL-12:4個				
OL-16:2個、AL-10:2個、OL-4S:1個				
RCCカラースクローラー		14		14
波マシン(500W×2)		4		4
ドラムマシン		2		2
ストロボマシン		4		4
ミラーボール　60φ		1		1
ミラーボール　30φ		1		1
ミラーボール　楕円		1		1
ドライアイスマシン		2		2
スモークマシン　ロスコ		2		2
スモークマシン　DF50		1		1
ITOコントローラー		3		3
カラーホイール		6		6
センタレスマシン		12		12
スライドチェンジャー		12		12

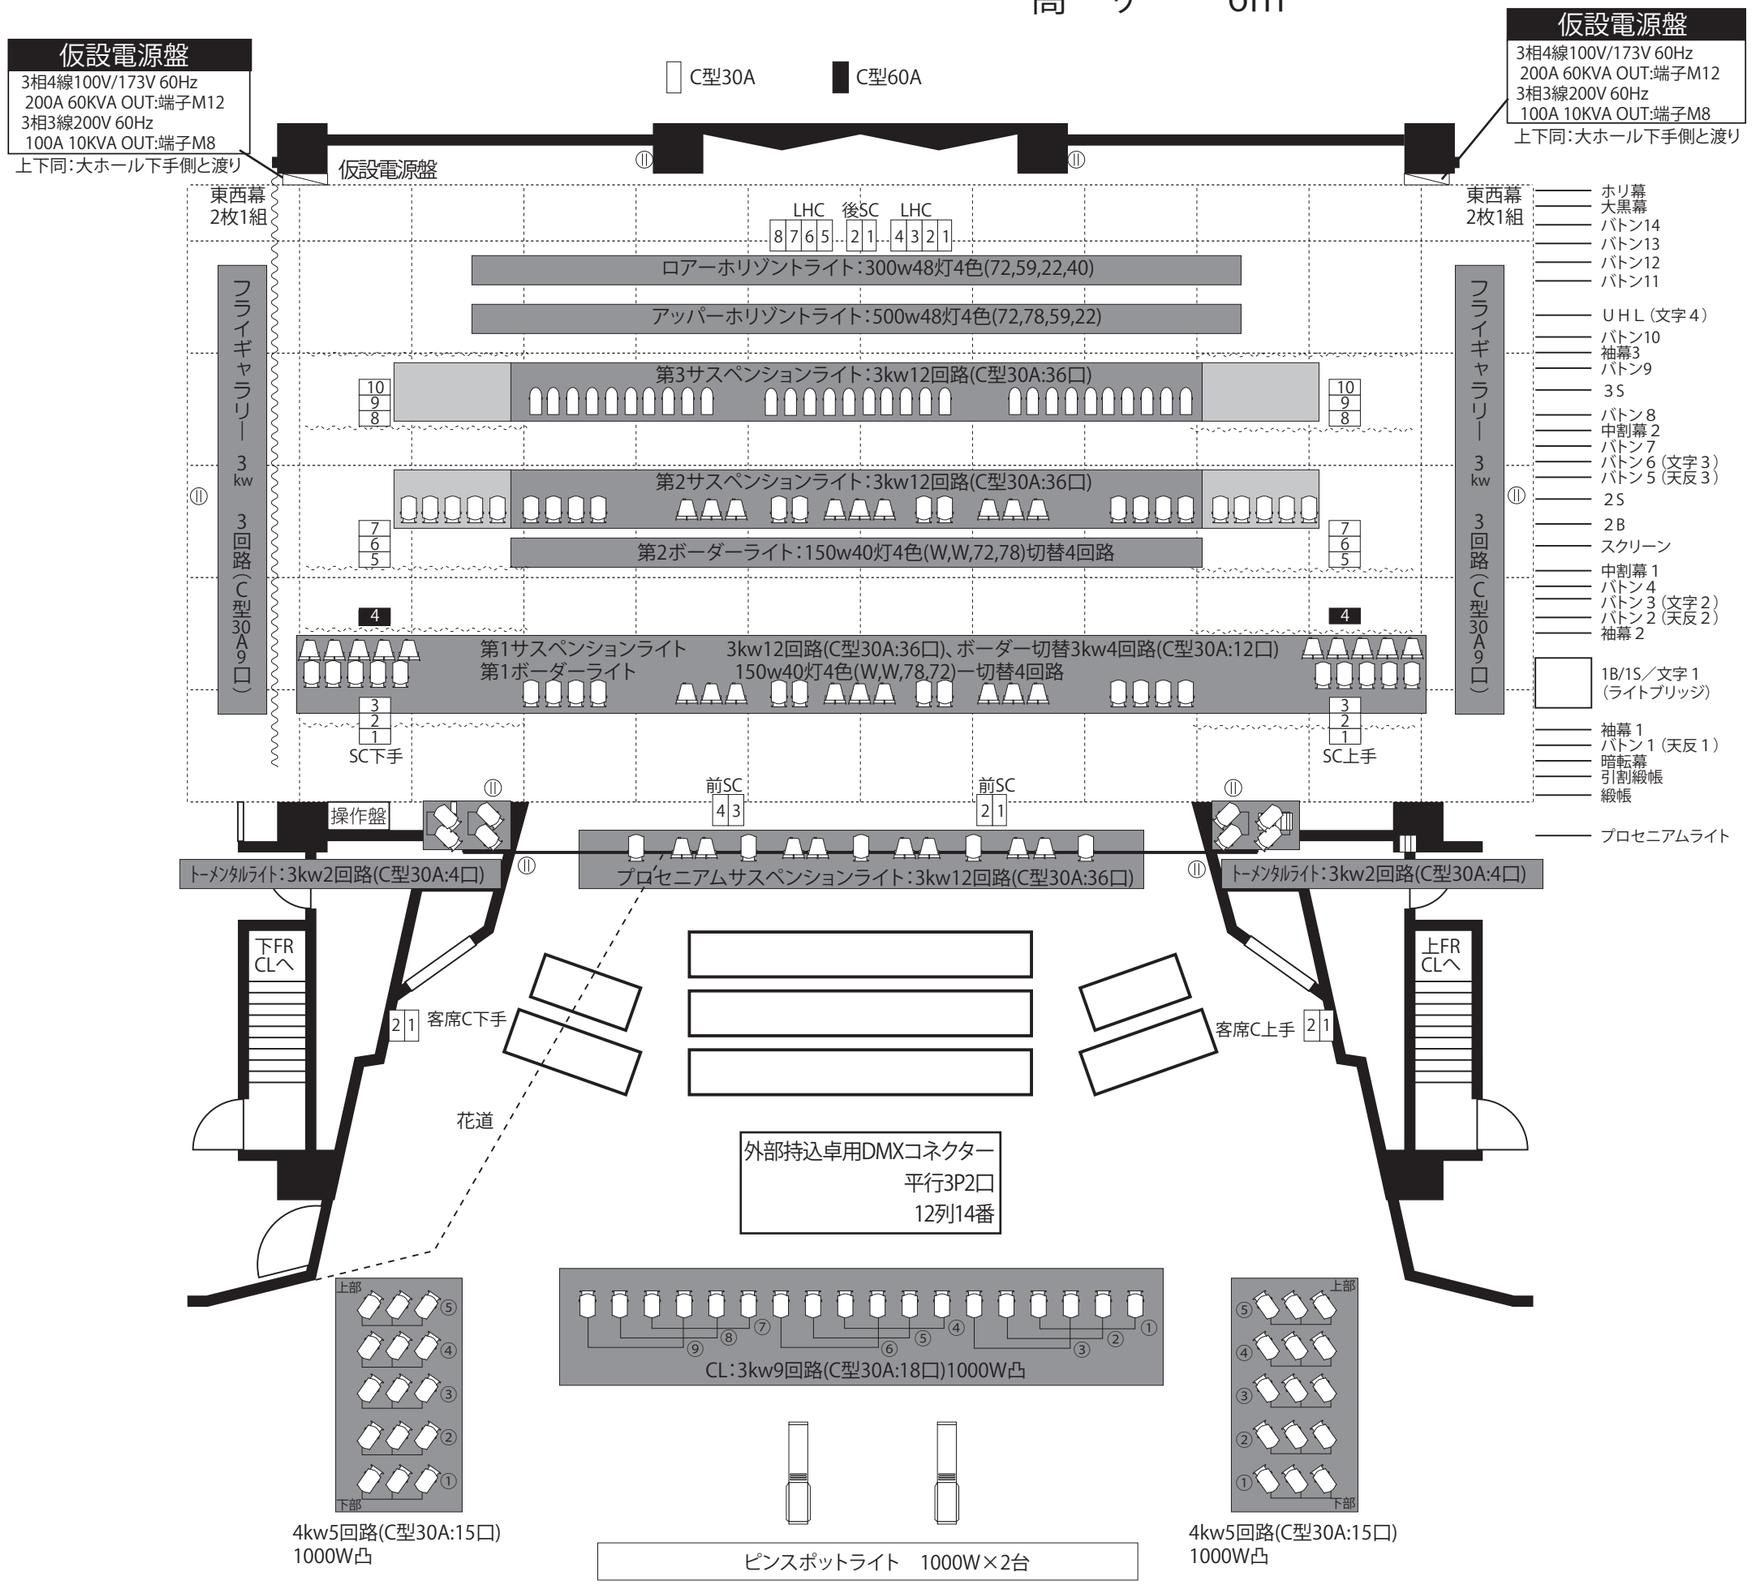

2020年8月更新